


Area interessata all'intervento

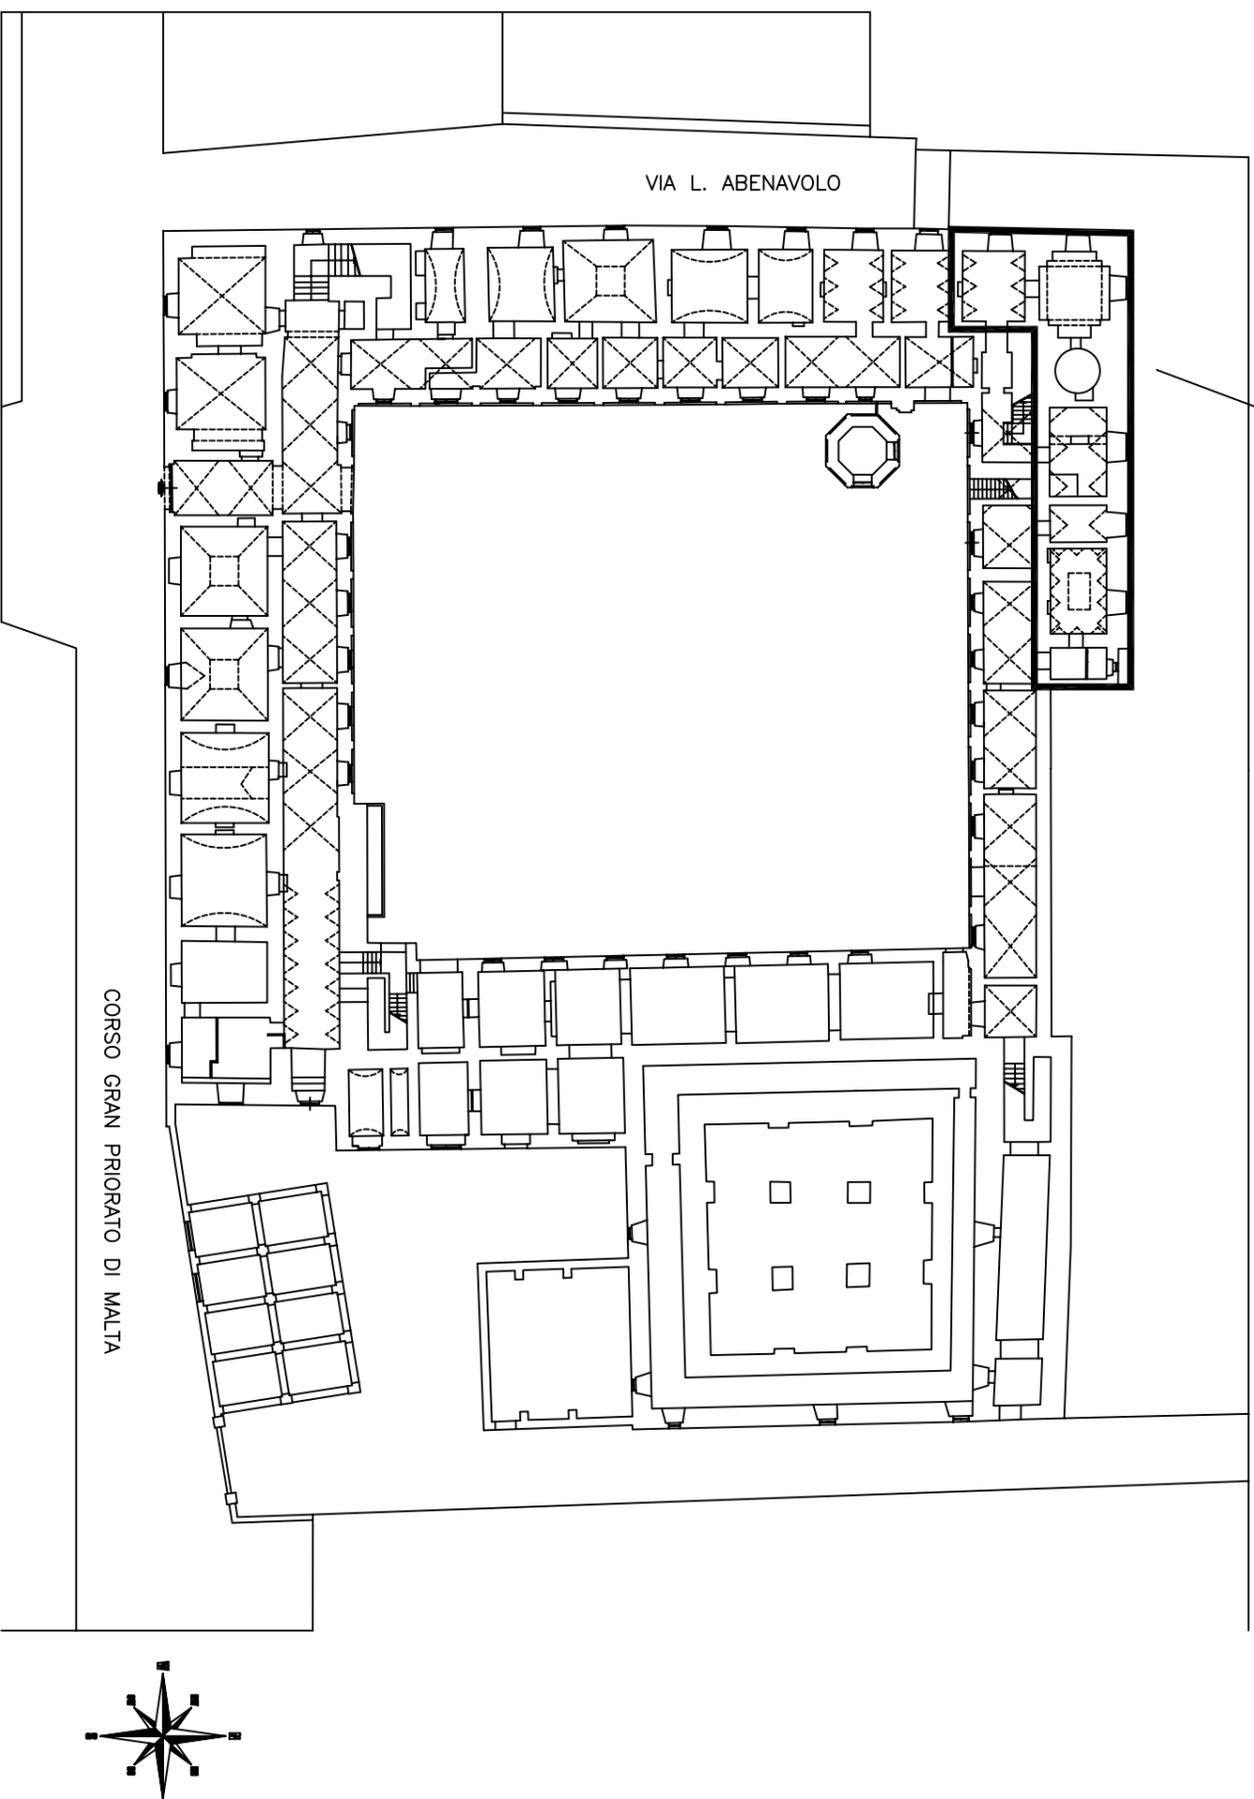

PIANTA PIANO TERRA (Situazione esistente) Scala 1/500